

összkóta

homlokzati felület	4,10
külső falszerkezet	4,10
belső falszerkezet	4,10
nyílás mérete	4,10
nyílászáró mérete	4,10

1. lakás 1. emelet C

szám	Helyiség	Terület
Ce.1.1	közlekedő	12,94
Ce.1.2	fürdő	8,77
Ce.1.3	szoba	12,22
Ce.1.4	fürdő	4,60
Ce.1.5	szoba	12,23
Ce.1.6	szoba	12,60
	Összesen	63,36 m²

1. lakás 1. emelet külső C




szám	Helyiség	Terület
Ce.1.7	terasz	26,68
	Összesen	26,68 m²

2. lakás 1. emelet C

szám	Helyiség	Terület
Ce.2.1	közlekedő	12,94
Ce.2.2	fürdő	8,77
Ce.2.3	szoba	12,22
Ce.2.4	házt.hsg.	3,48
Ce.2.5	szoba	13,00
Ce.2.6	szoba	13,00
Ce.2.7	terasz	26,84
	Összesen	63,41 m²

2. lakás 1. emelet külső C

szám	Helyiség	Terület
Ce.2.7	terasz	26,84
	Összesen	26,84 m²

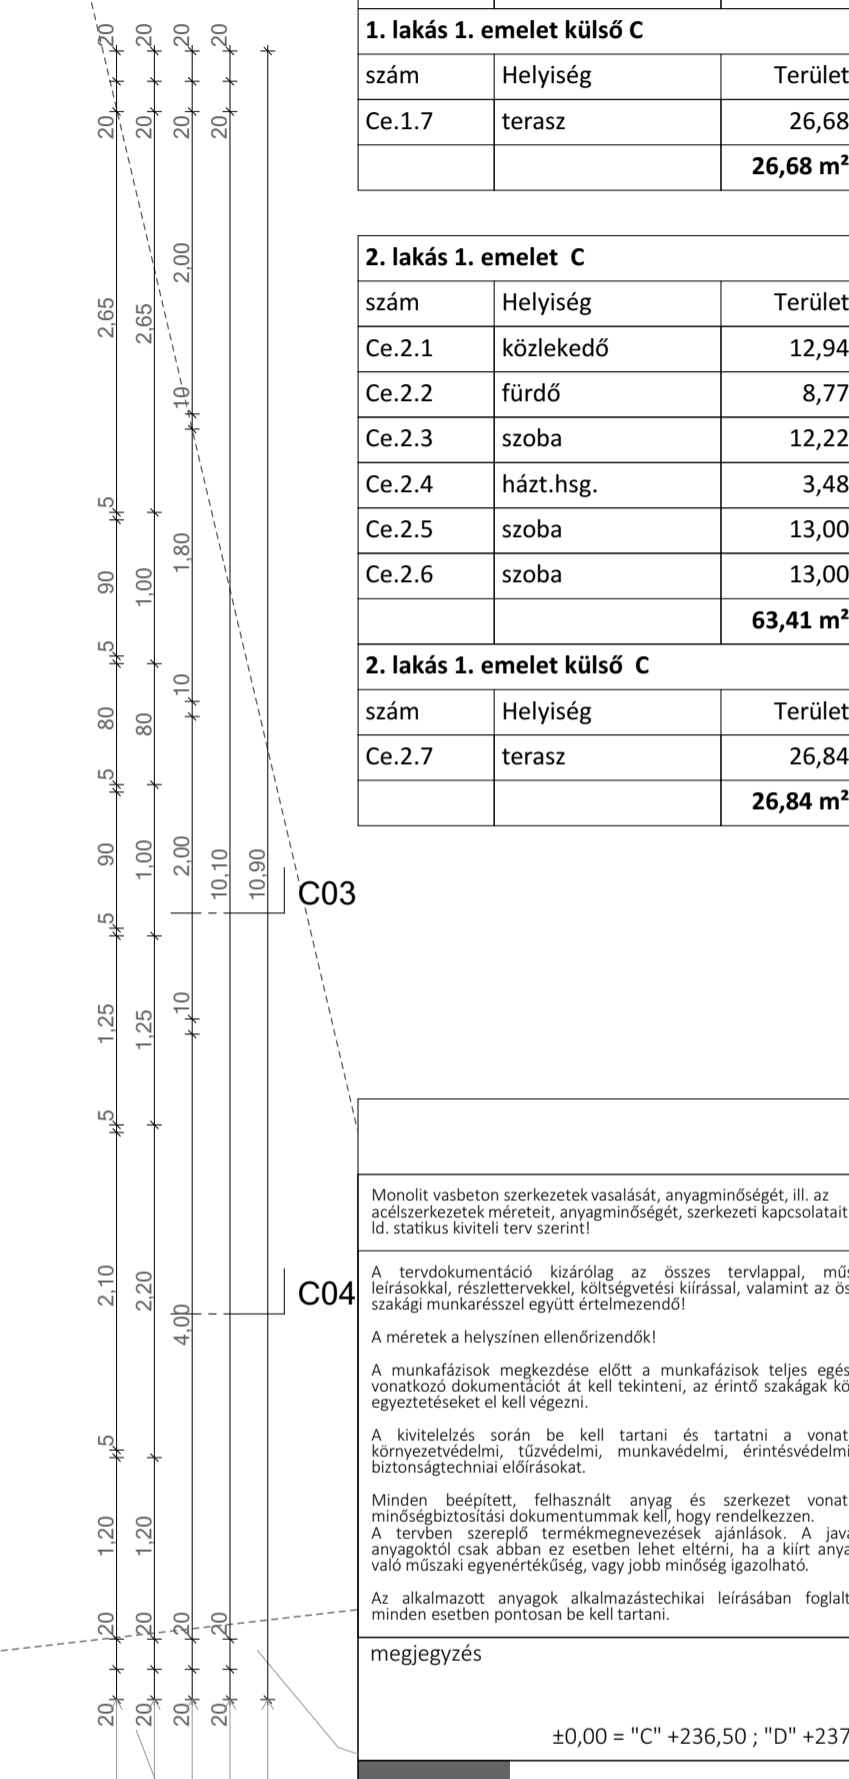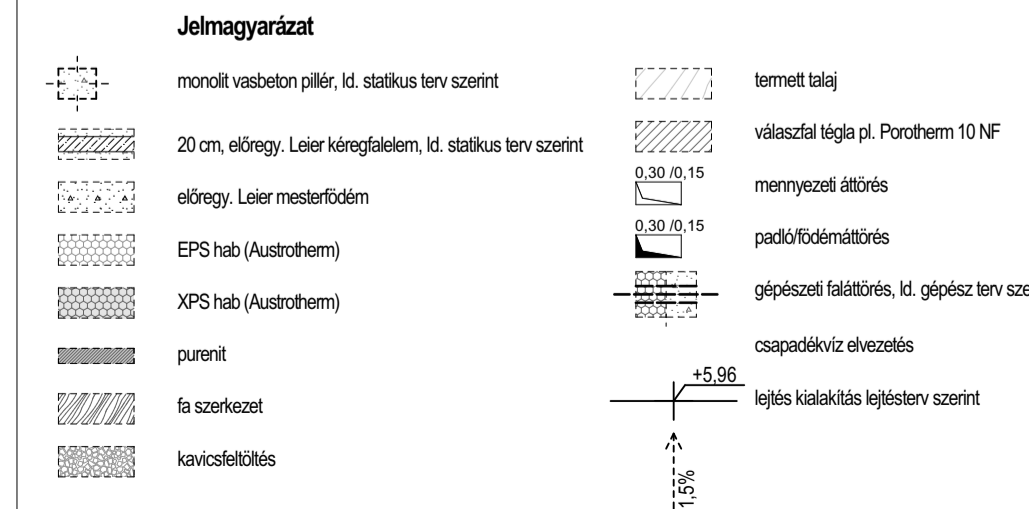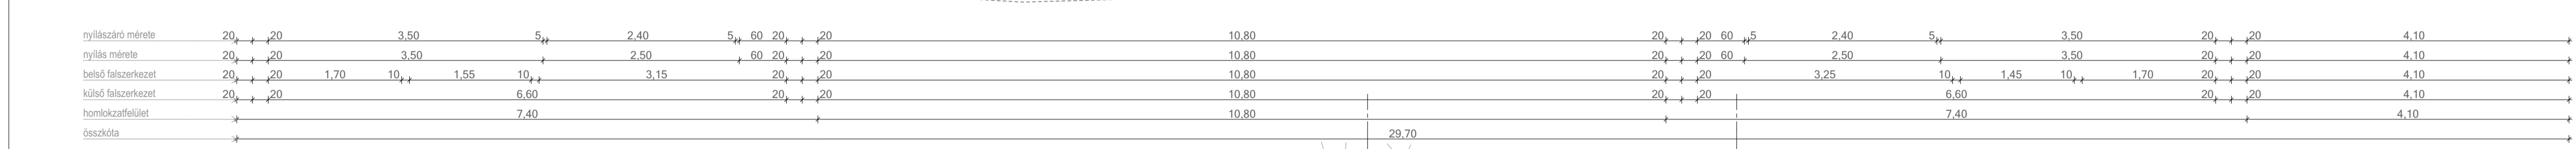

Monolit vasbeton szerkezetek vasalását, anyagminőségét, ill. az acélszerkezetek méreteit, anyagminőségét, szerkezeti kapcsolatát ld. statikus kiviteli terv szerint!

A tervdokumentáció kizárólag az összes tervvel, műszaki leírásokkal, részlettelve, költésügyi kiírással, valamint az összes szakági munkarészrel együtt értelmezendő!

A méretek a helyszínen ellenőrzendőek!

A munkafázisok megkezdése előtt a munkafázisok teljes egészére vonatkozó dokumentációt is kell tekinteni, az érintő szakágak közötti egyeztetéseket el kell végezni.

A kivitelezés során be kell tartani az tartatni a vonatkozó környezetvédelmi, tűzvédelmi, munkavédelmi, érinthesvédelmi és biztonságtechnikai előírásokat.

Minden beépített, felhasznált anyag és szerkezet vonatkozó minőségbiztosítási dokumentummal kell, hogy rendelkezzen.

A tervben szereplő termékmegnevezések ajánlások. A javasolt anyagoktól csak abban az esetben lehet eltérni, ha a kinti anyaggal való műszaki egyenértékűség, vagy jobb minőség igazolható.

Az alkalmazott anyagok alkalmazástechnikai leírásában foglaltakat minden esetben pontosan be kell tartani.

megjegyzés

±0,00 = "C" +236,50 ; "D" +237,00

ARCHIDEA

24 lakásos lakópark
2093 Budajenő, Alsóerdőfalja u.
hrsz. :1830
két lakásos lakóépület

megbízó: BJ GrapeHill Invest Kft.
+36 20 950 8084
kaili73@gmail.com

építész: ARCHIDEA Kft.
1037 Budapest Bécsi út 321.
+36 70 617 5906
epitesz@archidea.hu
iroda@archidea.hu
www.archidea.hu

vezető tervező: Jóföldi Szabolcs É-1 01 1182
Jóföldi Szabolcs, Horváth Balázs

statika: Pintér Tibor T-01/7430
+36 20 939 2151
tbor.pinter@ekterv.hu

gépészet: Eberhardt Gábor G-01-7982
+36 30 713 5105
eberhardt@uvaterv.hu

világosság: Kánai Gábor V-T 13-14329
+36 20 886 1937
kanai.gabor@gmail.com

CD.04 Cemeleti alaprajz

M=1:50 2022. 05. 04.
a terv az Archidea Kft. szellemi tulajdona