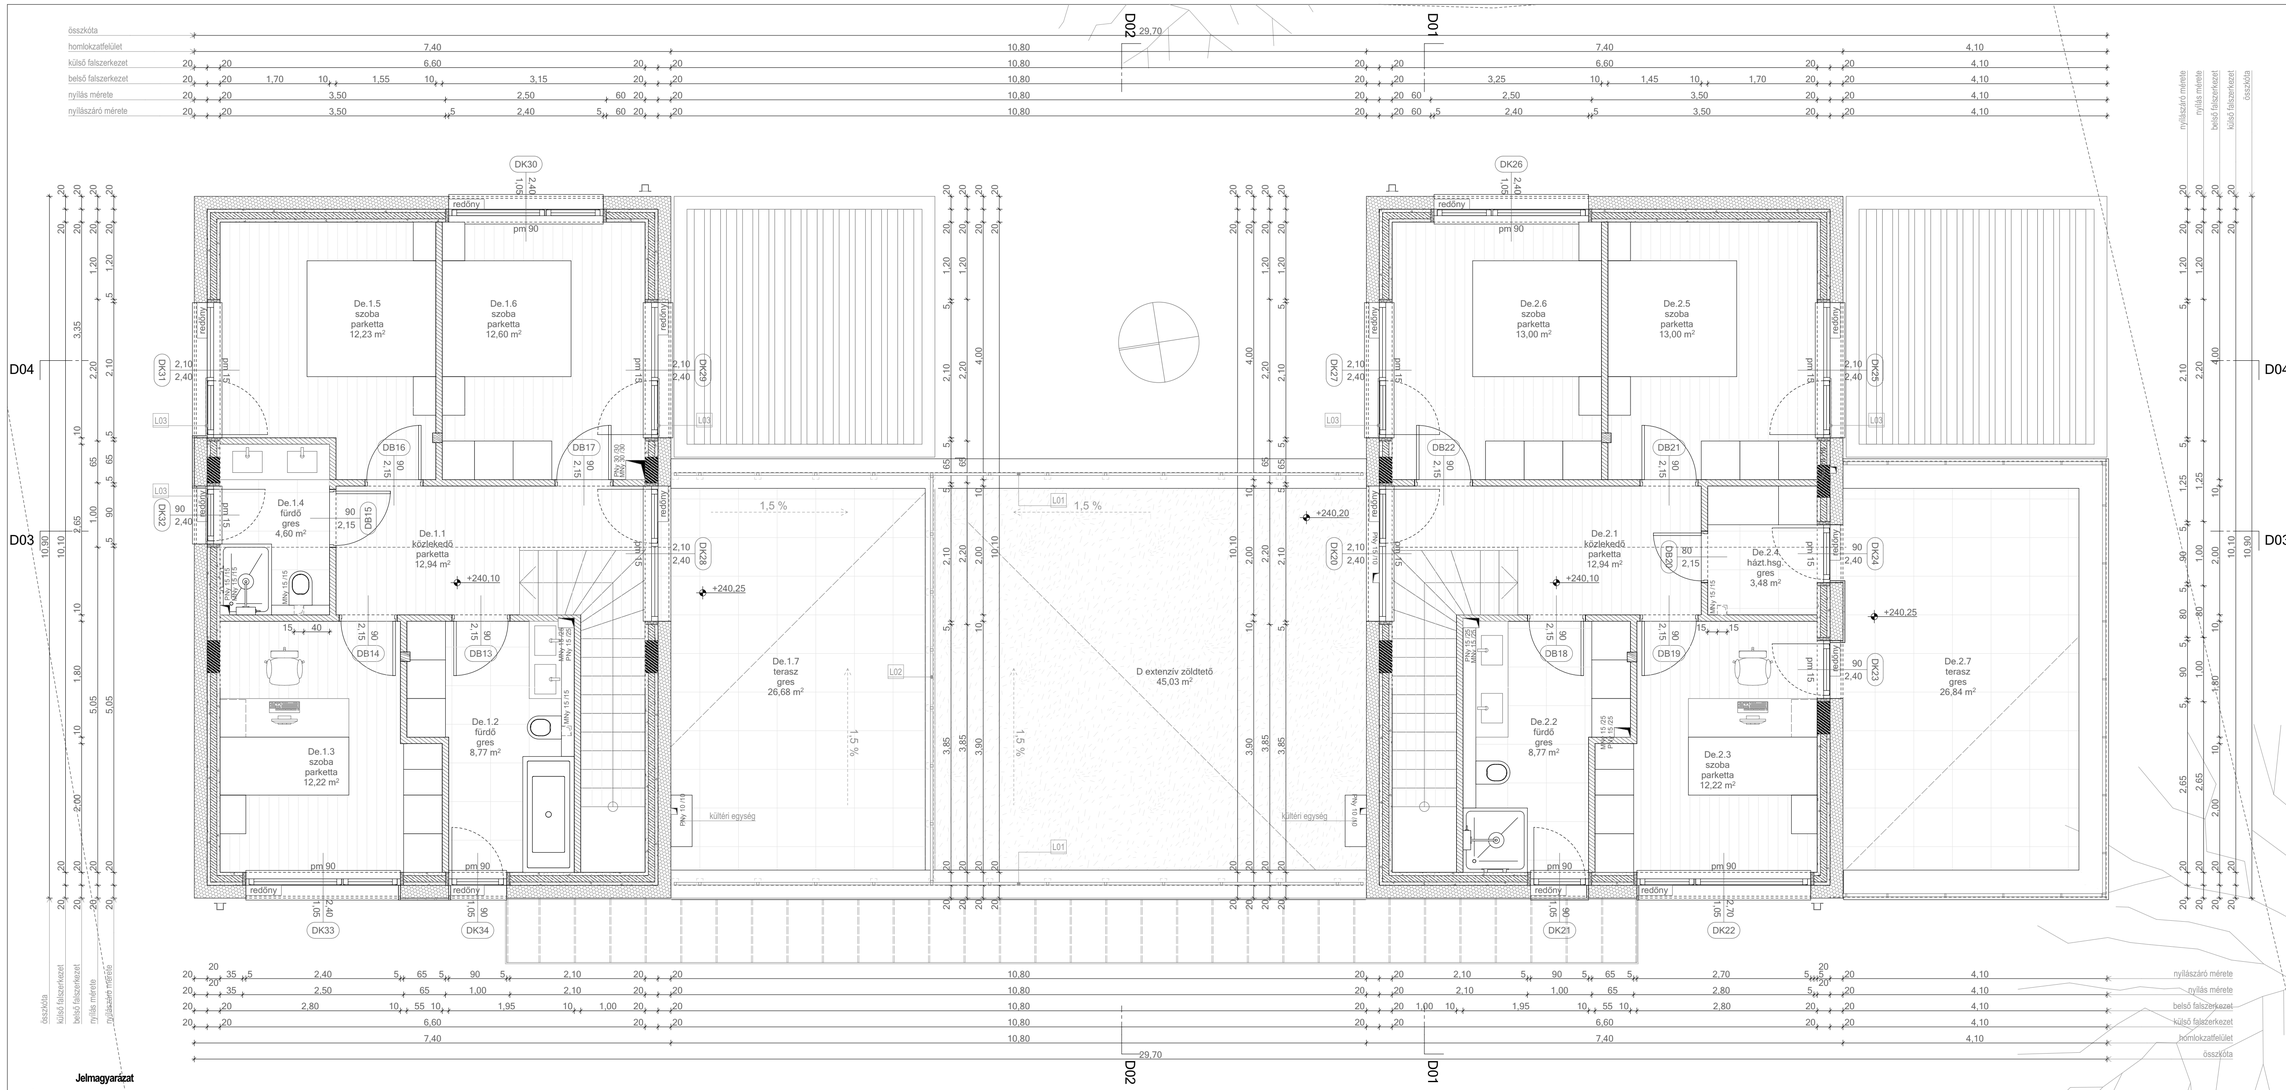

1. lakás 1. emelet D		
szám	Helyiség	Terület
De.1.1	közlekedő	12,94
De.1.2	fürdő	8,77
De.1.3	szoba	12,22
De.1.4	fürdő	4,60
De.1.5	szoba	12,23
De.1.6	szoba	12,60
		63,36 m²

1. lakás 1. emelet külső D		
szám	Helyiség	Terület
De.1.7	terasz	26,68
		26,68 m²

2. lakás 1. emelet D		
szám	Helyiség	Terület
De.2.1	közlekedő	12,94
De.2.2	fürdő	8,77
De.2.3	szoba	12,22
De.2.4	házt.hsg.	3,48
De.2.5	szoba	13,00
De.2.6	szoba	13,00
		63,41 m²

2. lakás 1. emelet külső D		
szám	Helyiség	Terület
De.2.7	terasz	26,84
		26,84 m²

Monolit vasbeton szerkezetek vasalását, anyagminőségét, ill. az acélszerkezetek méreteit, anyagminőségét, szerkezeti kapcsolatait ld. statikus kiviteli terv szerint!

A tervdokumentáció kizárólag az összes tervlappal, műszaki leírásokkal, részlettervekkel, költségvetési kiírással, valamint az összes szakági munkarészzel együtt értelmezendő!

A méretek a helyszinen ellenőrzendők!

A munkafázisok megkezdése előtt a munkafázisok teljes egészére vonatkozó dokumentációt át kell tekinteni, az érintő szakágak közötti egyeztetéseket el kell végezni.

A kivitelezés során be kell tartani és tartatni a vonatkozó környezetvédelmi, tűzvédelmi, munkavédelmi, érintésvédelmi és biztonságtechnai előírásokat.

Minden beépített, felhasznált anyag és szerkezet vonatkozó minőségbiztosítási dokumentumunnak kell, hogy rendelkezzen.
A tervben szereplő termékmegnevezések ajánlások. A javasolt anyagoktól csak abban ez esetben lehet eltérni, ha a kiírt anyaggal való műszaki egyenértékűség, vagy jobb minőség igazolható.

Az alkalmazott anyagok alkalmazástechnikai leírásában foglaltakat minden esetben pontosan be kell tartani.

megjegyzés

±0,00 = "C" +236,50 ; "D" +237,00

ARCHIDEA	24 lakásos lakópark 2093 Budajenő, Alsóerdőalja u. hrsz. :1830 két kétlakásos lakóépület
megbízó	BJ GrapeHill Invest Kft. +36 20 950 994 kailt73@gmail.com
építészet	ARCHIDEA kft. 1037 Budapest Bécsi út 321. +36 70 617 5906 epitesz@archidea.hu iroda@archidea.hu www.archidea.hu
vezető tervező terv	Jófóldi Szabolcs É-1 01 1182 Jófóldi Szabolcs, Horváth Balázs
statika	Pintér Tibor T-01/7430 +36 20 939 2151 tibor.pinter@ekiterv.hu
gépészet	Eberhadt Gábor G 01-7982 +36 30 713 5105 eberhardt@uvaterv.hu
villamosság	Kanai Gábor V-T 13-14329 +36 20 886 1937 kanai.gabor@gmail.com
CD.05	D emeleti alaprajz
M=1:50	2022. 05. 04.

a terv az Archidea Kft szellemi tulajdona

Jelmagyarázat

- monolit vasbeton pillér, ld. statikus terv szerint
- 20 cm, előregy. Leier kéregfalelem, ld. statikus terv szerint
- előregy. Leier mesterfödém
- EPS hab (Austrotherm)
- XPS hab (Austrotherm)
- purenit
- fa szerkezet
- kavicsfeltöltés
- termett talaj
- válaszfal tégla pl. Porotherm 10 NF
- mennyezeti áttörés
- padló/födémáttörés
- gépészeti faláttörés, ld. gépész terv szerint
- csapadékvíz elvezetés
- +5,96 lejtés kialakítás lejtésterv szerint